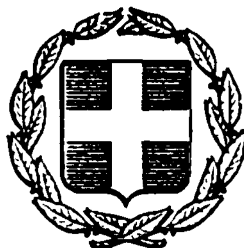


ΕΦΗΜΕΡΙΣ ΤΗΣ ΚΥΒΕΡΝΗΣΕΩΣ
ΤΗΣ ΕΛΛΗΝΙΚΗΣ ΔΗΜΟΚΡΑΤΙΑΣ

ΕΝ ΑΘΗΝΑΙΣ ΤΗ 13 ΝΟΕΜΒΡΙΟΥ 1978 | ΤΕΥΧΟΣ ΤΕΤΑΡΤΟΝ | ΑΡΙΘΜΟΣ ΦΥΛΛΟΥ 589

ΠΕΡΙΕΧΟΜΕΝΑ

ΑΠΑΛΛΟΤΡΙΩΣΕΙΣ

ΑΠΟΦΑΣΕΙΣ

ΑΝΑΚΟΙΝΩΣΕΙΣ

ΠΟΛΕΟΔΟΜΙΑ

ΑΠΟΦΑΣΕΙΣ

ΔΙΟΡΘΩΣΕΙΣ ΣΦΑΛΜΑΤΩΝ

ΑΠΑΛΛΟΤΡΙΩΣΕΙΣ

ΑΠΟΦΑΣΕΙΣ

'Αριθ. Ζ/2597 (1)

Περὶ κηρύξεως ὡς ἀναδασωτέας δασικῆς ἐκτάσεως στὴ θέση «Πιδίτσα» τῆς περιφέρειας τῆς Κοινότητας Πηλίου, Ν. Εὐβοίας.

Ο ΝΟΜΑΡΧΗΣ ΕΥΒΟΙΑΣ

Ἔχοντας ὑπόψη :

1. Τὶς διατάξεις τῶν ἄρθρ. 24 καὶ 117 τοῦ Συντάγματος τῆς 'Ελλάδας.
2. Τὶς διατάξεις τῶν ἄρθρ. 188 καὶ 191 τοῦ Ν.Δ.86/1969 «περὶ Δασικοῦ Κώδικος».
3. Τὶς ἐγκύκλιες διαταγὲς τοῦ 'Υπουργείου Γεωργίας, ἀριθ. : α) 5684/499/ἐγκ.48/11.2.1971 «περὶ προϋποθέσεων καὶ διαδικασίας κηρύξεως ἐκτάσεων ὡς ἀναδασωτέων», β) 88854/7483/ἐγκ.104/1.10.1975 καὶ 114812/2946/ἐγκ.154/24.12.1975 «περὶ ἐφαρμογῆς διατάξεων ποὺ ἀφοροῦν ἀναδασωτέες ἐκτάσεις», γ) 10582/539/13.2.1976 «περὶ διευκρινίσεως ἐπὶ τῆς ἐφαρμογῆς τῆς ἀριθ. 114812/2946/ἐγκ. 154/24.12.1975 διαταγῆς καὶ δ) 217606/1610/13.6.1977 «περὶ παροχῆς συμπληρωματικῶν ὁδηγιῶν ποὺ ἀφοροῦν τὶς ἀναδασωτέες ἐκτάσεις».
4. Τὴ ΗΒ/1113/24.3.1978 ἀναφορὰ τοῦ Δασαρχείου Λίμνης, μὲ τὴν ὁποία ὑποβλήθηκε πρόταση γιὰ τὴν κήρυξη ὡς ἀναδασωτέας δασικῆς ἐκτάσεως 0,696 στρέμ., στὴ θέση Πιδίτσα» τοῦ δημόσιου δάσους τῆς περιφέρειας Κοινότητας, Πηλίου, ποὺ καταστράφηκε ἀπὸ παράνομη ἐκχέρσωση.
5. Τὴ σύμφωνη γνώμη τῆς Φιλοδασικῆς 'Επιτροπῆς Χαλκίδας, ὅπως διατυπώθηκε στὸ 16/4.9.1978 πρακτικὸ (θέμα 8ο), ἀποφασίζουμε :

Κηρύσσουμε ὡς ἀναδασωτέα τὴ δασικὴ ἔκταση τῶν 0,696 στρεμ. στὴ θέση «Πιδίτσα» τοῦ δημόσιου δάσους τῆς περιφέρειας τῆς Κοινότητας Πηλίου τοῦ Νομοῦ Εὐβοίας, ἡ ὁποία καταστράφηκε ἀπὸ παράνομη ἐκχέρσωση.

'Η ἀνώτερω ἔκταση φαίνεται ὑπὸ τὰ στοιχεῖα (ΑΒΓΔΑ) στὸ σχεδιάγραμμα ὑπὸ κλίμακα 1 :500 ποὺ ἐπισυνάπτεται στὴν ἀπόφαση αὐτὴ καὶ ἀποτελεῖ ἀναπόσπαστο μέρος αὐτῆς.


'Η ἀπόφαση αὐτὴ νὰ δημοσιευθεῖ στὴν 'Εφημερίδα τῆς Κυβερνήσεως.

Χαλκίδα, 12 Σεπτεμβρίου 1978

'Ο Νομάρχων Διευθυντὴς
Κ. ΜΟΥΧΤΟΥΡΗΣ

ΑΠΟΣΠΑΣΜΑ ΧΑΡΤΟΥ ΠΕΡΙΟΧΗΣ ΚΟΙΝΟΤΗΤΟΣ ΠΗΛΙΟΥ

ΚΛΙΜΑΞ 1:20000

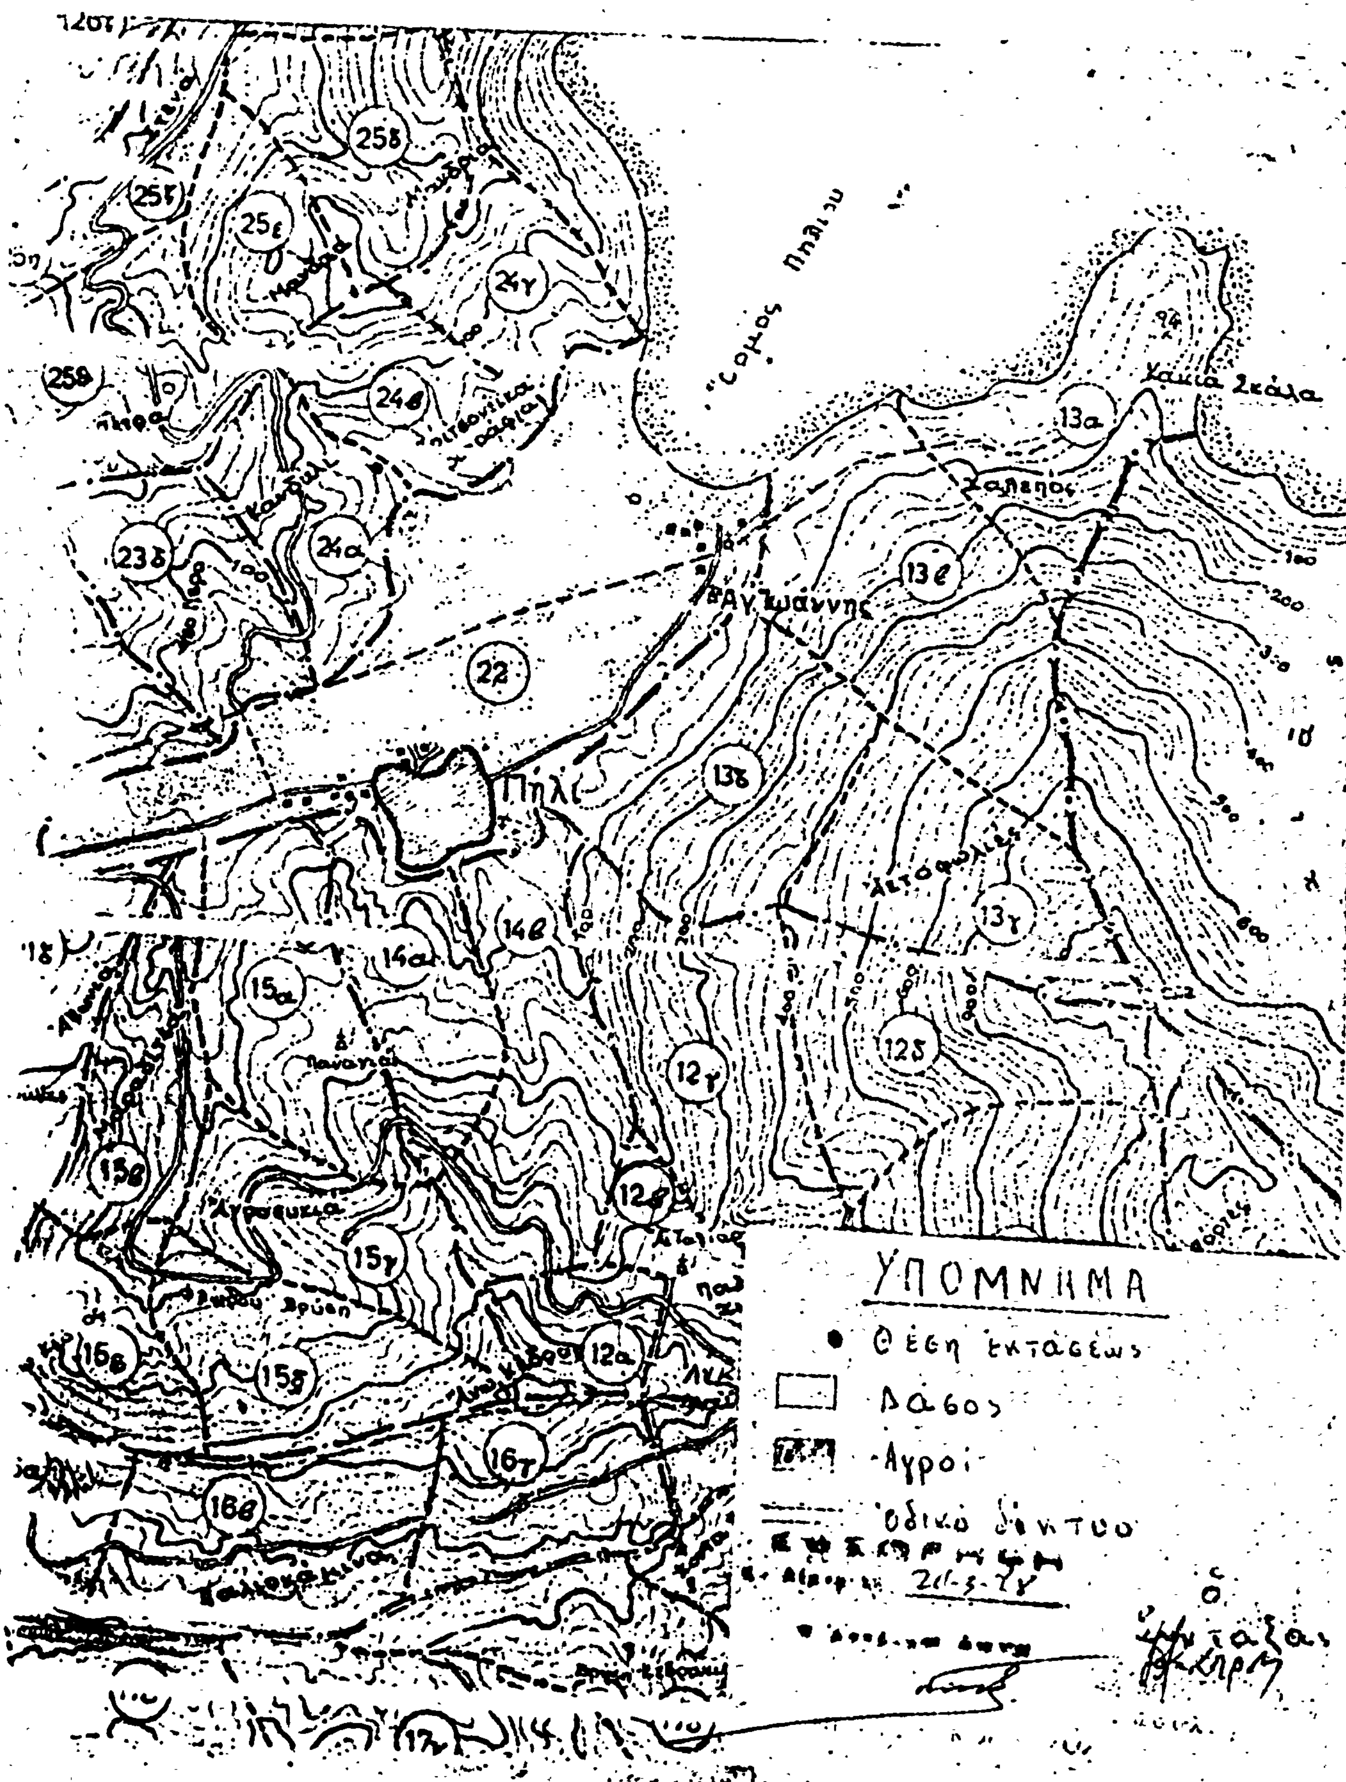


ΣΧΕΔΙΑΓΡΑΜΜΑ ΕΚΧΕΡΣΩΘΕΙΣΗΣ ΔΗΜΟΣΙΑΣ ΔΑΣΙΚΗΣ ΕΚΤΑΣΕΩΣ ΕΙΣ ΤΗ ΘΕΣΙΝ

ΠΙΔΙΤΣΑ.. ΠΕΡΙΦΕΡΕΙΑΣ ΚΟΙΝΟΤΗΤΟΣ ΠΗΛΙΟΥ


Εμβαδόν 0,696 στρ.

ΚΛΙΜΑΞ 1:500

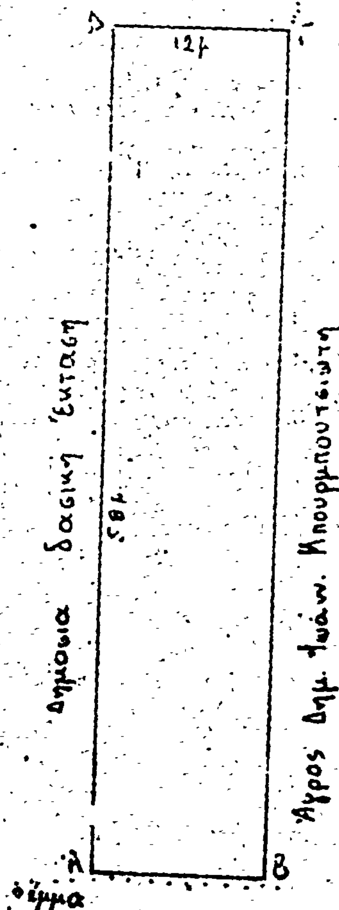



ΕΘΕΩΡΗΘΗ
Λίμνη τῇ 24-3-78

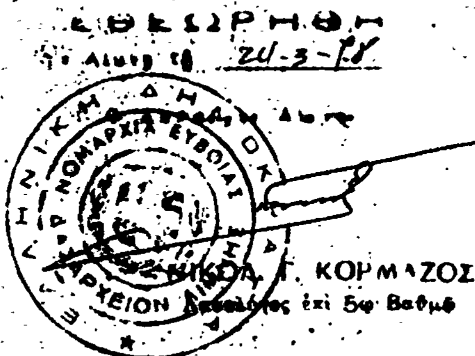

Λίμνη 24-3-78

ὁ

Συντάξας

Ἠλίας Καπρίλος

Δασολόγος

ΕΘΕΩΡΗΘΗ

Ἐν Χαλκίδι

Ὁ Νομάρχης

'Αριθ. 16659/Κ.40 (2)

Περὶ ἀνακλήσεως τῆς 13038/5.9.1974 ἀποφάσεως τοῦ Νομάρχη Κορινθίας μὲ τὴν ὁποία κηρύχτηκε ἀναγκαστικὴ ἀπαλλοτρίωση ἀκινήτου στὴν 'Αρχαία Σικυῶνα στὸ Ν. Κορινθίας.

Ο ΝΟΜΑΡΧΗΣ ΚΟΡΙΝΘΙΑΣ

"Εχοντας ὑπόψη:

1. Τὶς διατάξεις τοῦ ἄρθρου 11 τοῦ Ν.Δ. 797/71 «περὶ ἀναγκαστικῶν ἀπαλλοτριώσεων».
2. Τὴ 13038/5.9.74 (ΦΕΚ 252/74 τεῦχος Δ') ἀπόφασή μας μὲ τὴν ὁποία κηρύχτηκε ἡ ἀναγκαστικὴ ἀπαλλοτρίωση ἀγροῦ στὴν 'Αρχαία Σικυῶνα γιὰ σκοποὺς ἀρχαιολογικούς.
3. Τὸ Φ. 1060/46736/14.9.78 ἔγγραφο τοῦ 'Υπουργείου Πολιτισμοῦ καὶ 'Επιστημῶν (Γεν. Δ/νση 'Αρχ/των, Τμῆμα 'Απαλ/σεων) ἀπὸ τὸ ὁποῖο προκύπτει ὅτι ἡ παραπάνω ἀναγκαστικὴ ἀπαλλοτρίωση ἀνακλήθηκε αὐτοδικαίως, γιὰ τὸ λόγο ὅτι ἔγινε ἐκπρόθεσμα ἡ παρακατάθεση τῆς ἀποζημιώσεως καὶ ὕστερα ἀπὸ αὐτὸ ἐπιβάλλεται νὰ ἀνακληθεῖ καὶ τυπικὰ αὐτὴ ἡ ἀπαλλοτρίωση, ἀποφασίζουμε:

'Ανακαλοῦμε τὴ 13038/5.9.74 (ΦΕΚ 252/74 τ.Δ.) ἀπόφασή μας μὲ τὴν ὁποία κηρύχτηκε ἡ ἀναγκαστικὴ ἀπαλλοτρίωση ἀγροῦ στὴν 'Αρχαία Σικυῶνα γιὰ σκοποὺς ἀρχαιολογικούς.

'Η ἀπόφαση αὐτὴ νὰ δημοσιευτεῖ στὴν 'Εφημερίδα τῆς Κυβερνήσεως.

Κόρινθος, 19 'Οκτωβρίου 1978

'Ο Νομάρχης
ΧΡΗΣΤΟΣ ΓΟΥΛΑΣ

'Αριθ. 14383 (3)

Περὶ ἀναγκαστικῆς ἀπαλλοτριώσεως ἐκτάσεως γιὰ τὴν κατασκευὴ τῆς ὁδοῦ 'Ελληνοεκκλησιᾶς - Τρικόρφου (Γ' τμήματος) στὸ Ν. Μεσσηνίας.

Ο ΝΟΜΑΡΧΗΣ ΜΕΣΣΗΝΙΑΣ

"Εχοντας ὑπόψη:

1. Τὶς διατάξεις τοῦ Ν.Δ. 797/1971 «περὶ ἀναγκαστικῶν ἀπαλλοτριώσεων» σὲ συνδυασμὸ μὲ τὶς διατάξεις τοῦ Β.Δ. 139/1971 «περὶ ἁρμοδιότητος τῶν Νομαρχῶν πρὸς κήρυξιν ἀναγκαστικῶν τινων ἀπαλλοτριώσεων».
2. Τὶς διατάξεις τοῦ ἄρθρου 23 τοῦ ἀπὸ 25.11.1929 Δ/τος «περὶ κωδικοποιήσεως τῶν περὶ κατασκευῆς καὶ συντηρήσεως ὁδῶν κειμένων διατάξεων».
3. Τὸ ἀριθ. 3940/13.10.1978 ἔγγραφο τοῦ Νομαρχιακοῦ Ταμείου Ν. Μεσσηνίας, ἀποφασίζουμε:

Κηρύσσουμε ἀναγκαστικὰ ἀπαλλοτριωτέα, λόγω Δημόσιας ὠφέλειας, δηλαδὴ γιὰ τὴν κατασκευὴ τῆς ὁδοῦ 'Ελληνοεκκλησιᾶς - Τρικόρφου (Γ' Τμήματος) ἔκταση συνολικοῦ ἐμβαδοῦ 15.568 μ2, ὅπως αὐτὴ φαίνεται στὸ ἀπὸ 26.9.78 κτηματολογικὸ διάγραμμα καὶ στὸν ἀντίστοιχο κτηματολογικὸ πίνακα, κανονικὰ θεωρημένα τὴν 5.10.1978 ἀπὸ τὸ Δ/ντὴ Δ/νσεως Τεχνικῶν 'Υπηρεσιῶν Ν. Μεσσηνίας.

Στὴν ἐν λόγω ἀπαλλοτρίωση προβάλλουν δικαιώματα κυριότητος οἱ 1) Νικόλαος Δήμου Δημόπουλος, 2) 'Ηλίας 'Αθανασίου Βλαχόγιαννης κλπ.

'Η ἀπαλλοτρίωση κηρύσσεται ὑπὲρ τοῦ Δημοσίου καὶ θὰ βαρύνει τὶς πιστώσεις τοῦ Νομαρχιακοῦ Ταμείου Ν. Μεσσηνίας.

'Η ἀπόφαση αὐτὴ νὰ δημοσιευθεῖ στὴν 'Εφημερίδα τῆς Κυβερνήσεως.

Καλαμάτα, 31 'Οκτωβρίου 1978.

'Ο Νομάρχης
ΚΥΡ. ΣΤΕΦΑΝΑΚΟΣ

'Αριθ. 6970 (4)

Περὶ ἀναγκαστικῆς ἀπαλλοτριώσεως ἐκτάσεως 643 μ2 στὸ Νομὸ Φωκίδος, γιὰ τὴν κατασκευὴ παραλλαγῆς Λεύκας στὴν περιοχὴ Φράγματος Μόρνου.

Ο ΝΟΜΑΡΧΗΣ ΦΩΚΙΔΟΣ

"Εχοντας ὑπόψη:

1. Τὶς διατάξεις τοῦ Ν.Δ/τος 797/1971 «περὶ ἀναγκαστικῶν ἀπαλλοτριώσεων» σὲ συνδυασμὸ μὲ τὶς διατάξεις τοῦ Β.Δ/τος 139/1971 «περὶ ἁρμοδιότητος τῶν Νομαρχῶν πρὸς κήρυξιν ἀναγκαστικῶν τινων ἀπαλλοτριώσεων καὶ
2. Τὶς διατάξεις τοῦ ἄρθρου 23 τοῦ ἀπὸ 25.11.1929 διατάγματος «περὶ κωδικοποιήσεως τῶν περὶ κατασκευῆς καὶ συντηρήσεως ὁδῶν κειμένων διατάξεων», ἀποφασίζουμε:

Κηρύσσουμε τὴν ἀναγκαστικὴν ἀπαλλοτρίωση, λόγω δημόσιας ὠφέλειας καὶ εἰδικότερα γιὰ τὴν κατασκευὴ τῆς παραλλαγῆς Λεύκας στὴν περιοχὴ τοῦ Φράγματος Μόρνου, συνολικῆς ἐκτάσεως 643 μ2, ποὺ φαίνεται στὸ Κτηματολογικὸ διάγραμμα καὶ τὸν κτηματολογικὸ πίνακα ποὺ εἶναι θεωρημένα τὴ 8.9.1978 ἀπὸ τὸν Προϊστάμενο τῆς 8ης Περ. Περ. 'Υπηρεσίας Δημοσίων "Εργων Πατρῶν.

Στὴν ἔκταση ποὺ ἀπαλλοτριώνεται προβάλλουν δικαιώματα οἱ Μπάκας Δημήτριος τοῦ Εὐθυμίου κλπ.

'Η ἀπαλλοτρίωση κηρύσσεται ὑπὲρ τοῦ Δημοσίου καὶ μὲ δαπάνη ποὺ θὰ ἀντιμετωπισθεῖ ἀπὸ τὶς πιστώσεις τῶν Δημοσίων 'Επενδύσεων ἁρμοδιότητας τοῦ 'Υπουργεου Δημοσίων "Εργων ("Εργον 976.003).

'Η ἀπόφαση αὐτὴ νὰ δημοσιευθεῖ στὴν 'Εφημερίδα τῆς Κυβερνήσεως.

"Αμφισσα, 31 'Οκτωβρίου 1978

'Ο Νομάρχης
ΙΩΑΝΝΗΣ Σ. ΑΣΙΜΗΣ

'Αριθ. 6036 (5)

Περὶ ἀναγκαστικῆς ἀπαλλοτριώσεως ἰδιοκτησιῶν διὰ τὴν διαπλάτυνσιν τῆς ὁδοῦ Μυρμηγκίου-Μέσα Διδύμα-"Εξω Διδύμα-Κοινῆς πρὸς Παγίδα καὶ Φλάτσια.

Ο ΝΟΜΑΡΧΗΣ ΧΙΟΥ

"Εχοντες ὑπ' ὄψει:

1. Τὰς διατάξεις τοῦ ὑπ' ἀριθμ. 797/71 Ν.Δ. «περὶ ἀναγκαστικῶν ἀπαλλοτριώσεων ἐν συνδυασμῷ πρὸς τὰς διατάξεις τοῦ ὑπ' ἀριθμ. 139/71 Β.Δ/τος «περὶ ἁρμοδιότητος τῶν Νομαρχῶν πρὸς κήρυξιν ἀναγκαστικῶν τινων ἀπαλλοτριώσεων».
2. Τὰς διατάξεις τοῦ ἄρθρου 23 τοῦ ἀπὸ 25 Νοεμβρίου 29 Π.Δ. «περὶ Κωδικοποιήσεως τῶν περὶ κατασκευῆς καὶ συντηρήσεως ὁδῶν κειμένων διατάξεων».
3. Τὴν ὑπ' ἀριθμ. ΤΥ 66060/5/10/78 ἀπόφασιν τῆς Νομαρχίας Χίου, δι' ἧς ἐνεκρίθη τὸ ὑπ' ἀριθμ. 28./26.9.78 πρακτικὸν τοῦ Διοικητικοῦ Συμβουλίου τοῦ Νομαρχιακοῦ Ταμείου Χίου «περὶ ἀναγκαστικῆς ἀπαλλοτριώσεως πρὸς διαπλάτυνσιν τῆς ὁδοῦ Μυρμηγκίου-Μέσα Διδύμα-"Εξω Διδύμα-Κοινῆς πρὸς Παγίδα καὶ Φλάτσια, ἀποφασίζομεν:

Κηρύσσομεν ἀναγκαστικῶς ἀπαλλοτριωτέα λόγῳ δημοσίας ὠφελείας ἤτοι πρὸς διαπλάτυνσιν τῆς ὁδοῦ Μυρμηγκίου-Μέσα Διδύμα-"Εξω Διδύμα-Κοινῆς πρὸς Παγίδα καὶ Φλάτσια, ἔκτασιν συνολικοῦ ἐμβαδοῦ 250 τμ. ὡς αὕτη εἰκονίζεται εἰδικώτερον εἰς τὸ ἀπὸ 15.9.78 κτηματολογικὸν διάγραμμα καὶ εἰς τὸν ἐπ' αὐτοῦ κτηματολογικὸν πίνακα συνταχθέντα ὑπὸ τοῦ Πολιτικοῦ Μηχανικοῦ Κων/νου Γ. Παυλίδου, θεωρηθέντα ὑπὸ τῆς ΔΤΥΝ Χίου.

'Η ἀπαλλοτρίωσις κηρύσσεται ὑπὲρ τοῦ Δημοσίου καὶ δαπάναις τοῦ Νομαρχιακοῦ Ταμείου Χίου.

Ἡ παροῦσα δημοσιευθήτω διὰ τῆς Ἐφημερίδος τῆς Κυβερνήσεως.

Ἐν Χίῳ τῇ 19 Ὀκτωβρίου 1978

Ὁ Νομάρχης
Κ. ΚΡΙΤΣΙΝΗΣ

Ἀριθ. 6035 (6)

Περὶ ἀναγκαστικῆς ἀπαλλοτριώσεως ἰδιοκτησιῶν πρὸς διαπλάτυνσιν ἐπικινδύνων ἑλιγμῶν κατὰ ὁδικὰ τμήματα Κάμπου-Ζυφιᾶ-Ἁγίου Γεωργίου καὶ Χίου – Καρυῶν στὸ Ν. Χίου.

Ο ΝΟΜΑΡΧΗΣ ΧΙΟΥ

Ἔχοντες ὑπ' ὄψει :

1. Τὰς διατάξεις τοῦ ὑπ' ἀριθμ. 797/71 «περὶ ἀναγκαστικῶν ἀπαλλοτριώσεων» ἐν συνδυασμῷ πρὸς τὰς διατάξεις τοῦ ὑπ' ἀριθμ. 139/71 Β.Δ/τος «περὶ ἁρμοδιότητος τῶν Νομαρχῶν πρὸς κήρυξιν ἀναγκαστικῶν τινων ἀπαλλοτριώσεων».

2. Τὰς διατάξεις τοῦ ἄρθρου 23 τοῦ ἀπὸ 25 Νοεμβρίου 29 Π.Δ. «περὶ Κωδικοποιήσεως τῶν περὶ κατασκευῆς καὶ συντηρήσεως ὁδῶν κειμένων διατάξεων».

3. Τὴν ὑπ' ἀριθμ. ΤΥ 6729/7.10.78 ἀπόφασιν τῆς Νομαρχίας Χίου δι' ἧς ἐνεκρίθη τὸ ὑπ' ἀριθμ. 25/26.9.78 πρακτικὸν τοῦ Διοικητικοῦ Συμβουλίου τοῦ Νομαρχιακοῦ Ταμείου Χίου «περὶ ἀναγκαστικῆς ἀπαλλοτριώσεως πρὸς διαπλάτυνσιν ἐπικινδύνων ἑλιγμῶν κατὰ ὁδικὰ τμήματα Κάμπου Ζυφιᾶ-Ἁγίου Γεωργίου καὶ Χίου-Καρυῶν, ἀποφασίζομεν :

Κηρύσσομεν ἀναγκαστικῶς ἀπαλλοτριωτέα, λόγῳ Δημοσίας ὠφελείας ἤτοι πρὸς διαπλάτυνσιν ἐπικινδύνων ἑλιγμῶν κατὰ ὁδικὰ τμήματα Κάμπου-Ζυφιᾶ-Ἁγίου Γεωργίου καὶ Χίου-Καρυῶν, ἔκτασιν συνολικοῦ ἐμβαδοῦ 98,5 τμ. ὡς αὕτη εἰκονίζεται εἰδικώτερον εἰς τὸ ἀπὸ 2.9.78 κτηματολογικὸν διάγραμμα καὶ εἰς τὸν ἐπ' αὐτοῦ κτηματολογικὸν πίνακα συνταχθέντα ὑπὸ τοῦ Τοπογράφου Μηχανικοῦ Ἀντ. Λυπαρῆ, θεωρηθέντα ὑπὸ τῆς ΔΤΥΝ Χίου.

Ἡ ἀπαλλοτρίωσις κηρύσσεται ὑπὲρ τοῦ Δημοσίου καὶ δαπάναις τοῦ Νομαρχιακοῦ Ταμείου Χίου.

Ἡ παροῦσα δημοσιευθήτω διὰ τῆς Ἐφημερίδος τῆς Κυβερνήσεως.

Ἐν Χίῳ τῇ 19 Ὀκτωβρίου 1978

Ὁ Νομάρχης
Κ. ΚΡΙΤΣΙΝΗΣ

ΑΝΑΚΟΙΝΩΣΕΙΣ

Ἀριθ. Φ.913.3/22/129/12629 (7)

Περὶ γνωστοποιήσεως γενομένης παρακαταθέσεως πρὸς ἀποζημίωσιν ἰδιοκτητῶν, λόγῳ ἀναγκαστικῆς ἀπαλλοτριώσεως ἀκινήτων εἰς περιοχὴν Ἀφιδνῶν Ἀττικῆς διὰ Στρατιωτικὰς ἀνάγκας.

Ο ΥΠΟΥΡΓΟΣ ΕΘΝΙΚΗΣ ΑΜΥΝΗΣ

1. Ἔχοντες ὑπ' ὄψει τὰ ἄρθρα 7 καὶ 8 τοῦ Ν.Δ. 797/1971 «περὶ ἀναγκαστικῶν ἀπαλλοτριώσεων», γνωστοποιοῦμεν εἰς ὅσους ἔχουν ἢ διεκδικοῦν δικαιώματα κυριότητος καθὼς καὶ εἰςτοὺ ς τυχὸν ἐνυποθήκους δανειστὰς καὶ τρίτους γενικῶς διεκδικητὰς ἐπὶ τῆς ἐκτάσεως 3.612 μ² ἡ ὁποία ἀπηλλοτριώθη δυνάμει τῆς ὑπ' ἀριθ. 2658/28.1.1976 ἀποφάσεως τοῦ Ἀναπληρωτοῦ Νομάρχου Ἀττικῆς Διαμ. Ἀνατ. Ἀττικῆς, διὰ στρατιωτικὰς ἀνάγκας, ὅτι ἡ ἀποζημίωσις τὴν ὁποίαν καθώρισε τὸ Μονομελὲς Πρωτοδικεῖον Ἀττικῆς μὲ τὴν ὑπ' ἀριθ. 307/78 ἀπόφασίν του διὰ τὰ ἀκίνητα καὶ τὰ ἐπ' αὐτῶν ὑπερκείμενα, ὅπως ἐμφαίνωνται εἰς τὸ ὑπὸ κλίμακα 1:5.000/29.11.1977 κτηματολογικὸν διάγραμμα πίνακα συνταχθέντα ὑπὸ τοῦ Ἀνχου (Γ) Εὐθυμίου Μαρκοπούλου καὶ θεωρηθέντα ὑπὸ τῆς ΓΥΣ, ἔχει κατατεθῆ εἰς τὸ Ταμεῖον Παρακαταθηκῶν καὶ Δανείων καὶ ἔχει ἐκδοθῆ τὸ ὑπ' ἀριθ. 506412/7.9.1978 γραμμάτιον συστάσεως παρακαταθήκης συνολικοῦ ποσοῦ δρχ. τριακοσίας δέκα ἑπτὰ χιλιάδας διακοσίων τεσσαράκοντα (317.240).

2. Ἡ ἀποζημίωσις αὐτὴ θὰ καταβληθῆ εἰς τοὺς κατὰ Νόμον δικαιούχους.

Ἡ παροῦσα δημοσιευθήτω διὰ τῆς Ἐφημερίδος τῆς Κυβερνήσεως.

Ἀθῆναι, 11 Ὀκτωβρίου 1978

Ο ΥΠΟΥΡΓΟΣ
ΕΥΑΓΓΕΛΟΣ ΑΒΕΡΩΦ - ΤΟΣΙΤΣΑΣ

ΠΟΛΕΟΔΟΜΙΑ

ΑΠΟΦΑΣΕΙΣ

Ἀριθ. Γ.30551/2432 (8)

Περὶ τροποποιήσεως τοῦ ρυμοτομικοῦ σχεδίου Κορυδαλλοῦ (Ἀττικῆς) δι' ἀνέγερσιν Σχολείου.

Ο ΥΠΟΥΡΓΟΣ ΔΗΜΟΣΙΩΝ ΕΡΓΩΝ

Ἔχοντες ὑπ' ὄψει:

1. Τὰς διατάξεις α) τοῦ ἀπὸ 17.7.1923 Ν. Δ/τος «περὶ σχεδίων πόλεων κλπ.», ὡς μεταγενεστέρως ἐτροποποιήθησαν καὶ συνεπληρώθησαν καὶ εἰδικώτερον τοῦ ἄρθρου 29 αὐτοῦ καὶ β) τῆς παραγράφου 2 τοῦ ἄρθρου 4 τοῦ Νόμου 622/77 (ΦΕΚ 171/Α').

2. Τὴν ὑπ' ἀριθ. ΕΔ2/α/04/59/Φ.Θ.2.1.1/29.3.1978 κοινὴν ἀπόφασιν τοῦ Πρωθυπουργοῦ καὶ τοῦ Ὑπουργοῦ Δημοσίων Ἔργων «περὶ μεταβιβάσεως ἁρμοδιοτήτων τοῦ Ὑπουργοῦ Δημοσίων Ἔργων εἰς τὸν Ὑφυπουργὸν τοῦ αὐτοῦ Ὑπουργείου» (ΦΕΚ 282/Β').

3. Τὸ ὑπ' ἀριθ. Φ. 52412/14404/21.8.1978 ἔγγραφον τοῦ Ὀργανισμοῦ Σχολικῶν Κτιρίων.

4. Τὴν ὑπ' ἀριθ. 443/1978 γνωμοδότησιν τοῦ Συμβουλίου Δημοσίων Ἔργων (Τμῆμα Οἰκισμοῦ), ἀποφασίζομεν:

Ἐγκρίνεται ἡ τροποποίησις τοῦ ρυμοτομικοῦ σχεδίου Κορυδαλλοῦ (Ἀττικῆς) διὰ τοῦ καθορισμοῦ τοῦ ὑπὸ στοιχεῖα Α—Β—Γ—Δ—Α τμήματος τοῦ ὑπ' ἀριθ. 71 οἰκοδομικοῦ τετραγώνου μεταξὺ τῶν ὁδῶν Κουντουριώτη καὶ Σπετσῶν, ὡς χώρου διὰ τὴν ἀνέγερσιν Σχολείου ὡς ἐμφαίνεται εἰς τὸ ὑπὸ τοῦ Γενικοῦ Διευθυντοῦ Οἰκισμοῦ τεθεωρημένον διὰ τῆς ὑπ' ἀριθ. Γ. 30551/1978 πράξεως αὐτοῦ σχετικὸν πρωτότυπον διάγραμμα ὑπὸ κλίμακα 1 : 200 τοῦ ὁποίου συνοπτικὸν ἀντίτυπον δημοσιεύεται μετὰ τῆς παρούσης.

Ἡ παροῦσα δημοσιευθήτω διὰ τῆς Ἐφημερίδος τῆς Κυβερνήσεως.

Ἀθῆναι, 13 Ὀκτωβρίου 1978


Ο ΥΦΥΠΟΥΡΓΟΣ
ΣΤΕΦΑΝΟΣ ΜΑΝΟΣ

ΚΟΡΥΔΑΛΛΟΣ

ΚΛΙΜΑΚΑ 1:200

ΟΤ 72

ΟΔΟΣ ΑΓ ΒΑΡΒΑΡΑΣ

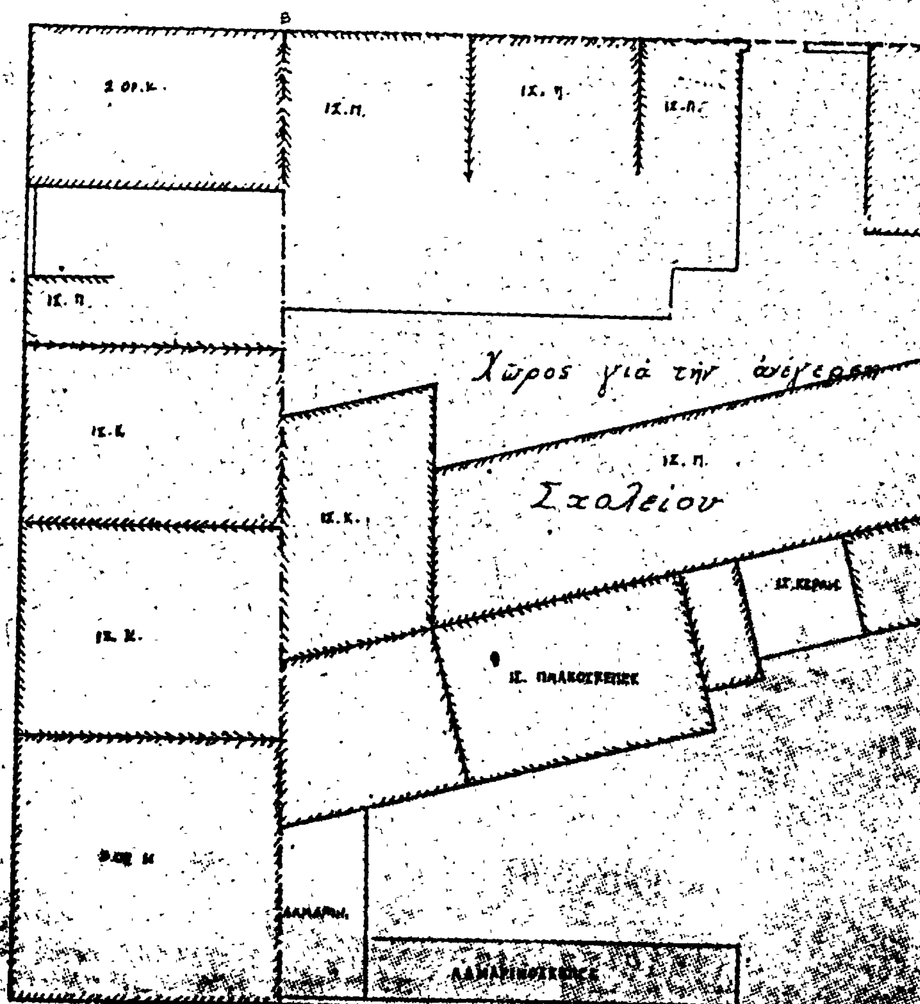

Ο.Τ. 68

ΟΔΟΣ ΣΠΕΤΣΩΝ

5 ΟΡ.
ΠΟΛΥΚΑΤΟΙΚΙΑ

Ο.Τ. 71

2 ΟΡ. Κ.

2 ΟΡ. Κ.

ΤΟΥΡΙΣΤΗ

ΓΕΝΙΚΗ ΔΙΕΥΘΥΝΣΙΣ

Γ. 30334/78

προσαρτήσεως και ρυμοτομικού σχεδίου Κορυδαλλού (Αττικής) δι' ανέγερσιν Σχολείου

ΑΘΗΝΑΙ 12 Σεπτεμβρίου 1978

Ο
ΓΕΝΙΚΟΣ ΔΙΕΥΘΥΝΤΗΣ

ΣΤΑΘΑΚΗΣ

Ἀριθ. 51727/1853/78 (9)

Περὶ χαρακτηρισμοῦ ἰδιωτικῆς παρόδου ἐν Ἀθήναις ὡς νομίμως ὑφισταμένης, πρὸ τοῦ ἔτους 1923.

Ο ΝΟΜΑΡΧΗΣ ΑΤΤΙΚΗΣ

ΔΙΑΜΕΡΙΣΜΑ ΑΘΗΝΩΝ

Ἔχοντες ὑπ' ὄψει:

1) Τὰς διατάξεις τῆς παρ. 4 τοῦ ἄρθρου 20 τοῦ ἀπὸ 17.7.1923 Ν.Δ. «περὶ Σχεδίων Πόλεων κλπ.».

2) Τὰς διατάξεις τοῦ Ν. 3200/55 «περὶ διοικητικῆς ἀποκεντρώσεως» ὡς οὗτος συνεπληρώθη καὶ ἐτροποποιήθη μεταγενεστέρως.

3) Τὰς διατάξεις τῆς παρ. 1 τοῦ ἄρθρου 5 τοῦ Ν.Δ. 1147/72 «περὶ διοικήσεως τῆς μείζονος Πρωτευούσης».

4) Τὰς διατάξεις τοῦ ἄρθρου 3 τοῦ ὑπ' ἀριθ. 805/72 Β.Δ. «περὶ καθορισμοῦ διατηρουμένων ὑπὲρ τοῦ Νομάρχου Ἀττικῆς ἁρμοδιοτήτων κλπ.».

5) Τὴν (Συνεδρία 30η Πρᾶξις 23) γνωμοδότησιν τοῦ παρ' ἡμῶν Συμβουλίου Δημοσίων Ἔργων.

6) Τὴν ἀπὸ 29.3.1978 αἴτησιν τοῦ αἰτοῦντος τὸν χαρακτηρισμὸν τῆς ὁδοῦ Νεοκλέους κειμένης ἐντὸς τοῦ Ο.Τ. τοῦ περικλειομένου ὑπὸ τῶν ὁδῶν Πυθέου, Σπινθάρου, Δεινοστράτους καὶ Ἀρισταίου ὡς νομίμως ὑφισταμένης ἀπὸ τοῦ ἔτους 1923 ἄνευ μεταβολῆς τῶν διαστάσεων αὐτῆς.

7) Τὰ ὑπ' ἀριθ. Συμβόλαια:

α) 34847/20.5.1965 Συμβολαιογράφου Ἀθηνῶν Χριστ. Στοφοροπούλου.

β) 2359/21.1.1931 Συμβολαιογράφου Ἀθηνῶν Χριστ. Στοφοροπούλου.

γ) 1940/18.6.1926 Συμβολαιογράφου Ἀθηνῶν Νικολ. Σακελαροπούλου.

δ) 43354/4.12.1928 Συμβολαιογράφου Ἀθηνῶν Σπυρ. Ἁρμόζου καὶ σχεδιαγράμματα τοῦ συμβολαίου 34049 ἐξ ὧν προκύπτει ὅτι ἡ ὁδὸς Νεοκλέους ἐντὸς τοῦ σχετικοῦ Ο.Τ. τοῦ περικλειομένου ὑπὸ τῶν ὁδῶν Πυθέου, Σπινθάρου, Δεινοστράτους καὶ Ἀρισταίου ἐσχηματίσθη πρὸ τῆς ἰσχύος τοῦ ἡγουμένου διατάγματος, ἀποφασίζομεν:

Χαρακτηρίζομεν τὴν ἰδιωτικὴν πάροδον ὑπὸ τὴν ἐπωνυμίαν Νεοκλέους εἰς Ἀθήνας ἐντὸς τοῦ Ο.Τ. τοῦ περικλειομένου ὑπὸ τῶν ὁδῶν Πυθέου, Σπινθάρου, Δεινοστράτου καὶ Ἀρισταίου ὡς νομίμως ὑφισταμένην πρὸ τοῦ 1923.

Ἡ παροῦσα δημοσιευθήτω διὰ τῆς Ἐφημερίδος τῆς Κυβερνήσεως.

Ἐν Ἀθήναις τῇ 18 Ὀκτωβρίου 1978

Ὁ Ἀναπληρωτὴς Νομάρχης κ.ἁ.α.
Ὁ Γενικὸς Δ/ντὴς
Δ. ΜΠΕΛΕΚΟΥΚΙΑΣ

ΔΙΟΡΘΩΣΕΙΣ ΣΦΑΛΜΑΤΩΝ

(10)

Στὴν Υ. 6952/4.8.1978 ἀπόφαση τοῦ Νομάρχη Ἔβρου, ποὺ δημοσιεύτηκε στὸ 451/31.8.78 ΦΕΚ τ. Δ' καὶ στὸ τέλος τῆς ἀποφάσεως οἱ στίχοι «Ἡ ἀπαλλοτρίωσις κηρύσσεται ὑπὲρ καὶ Δαπάναις τοῦ Δημοσίου» ἀντικαθίστανται μὲ τοὺς ὀρθούς: «Ἡ ἀπαλλοτρίωσις κηρύσσεται ὑπὲρ τοῦ Δημοσίου, μὲ δαπάνη του ποὺ θὰ ἀντιμετωπισθεῖ ἀπὸ τὶς πιστώσεις γιὰ ἔργα Δημ. Ἐπενδύσεων ἁρμοδιότητος Ὑπουργείου Δημοσίων Ἔργων.

(Ἔργο 2457).

(Ἀπὸ τὴ Νομαρχία Ἔβρου)

(11)

Στὴν 69660/16659/18.9.78 ἀπόφαση τοῦ Ὑπουργοῦ Γεωργίας, ποὺ δημοσιεύτηκε στὸ 522/6.10.78 ΦΕΚ (τ. Δ'), στὴ σελ. 5540 στὸν τίτλο τῆς ἀποφάσεως στὴ θέση τοῦ Ὑπουργοῦ, ἐπιφέρεται ἡ ἑξῆς διόρθωση: Ἀντὶ τοῦ ἐσφαλμένου: «Ο ΥΠΟΥΡΓΟΣ ΔΗΜΟΣΙΩΝ ΕΡΓΩΝ», ἀναγράφεται τὸ ὀρθό: «Ο ΥΠΟΥΡΓΟΣ ΓΕΩΡΓΙΑΣ».

(Ἀπὸ τὸ Ἐθνικὸ Τυπογραφεῖο)

ΑΠΟ ΤΟ ΕΘΝΙΚΟ ΤΥΠΟΓΡΑΦΕΙΟ